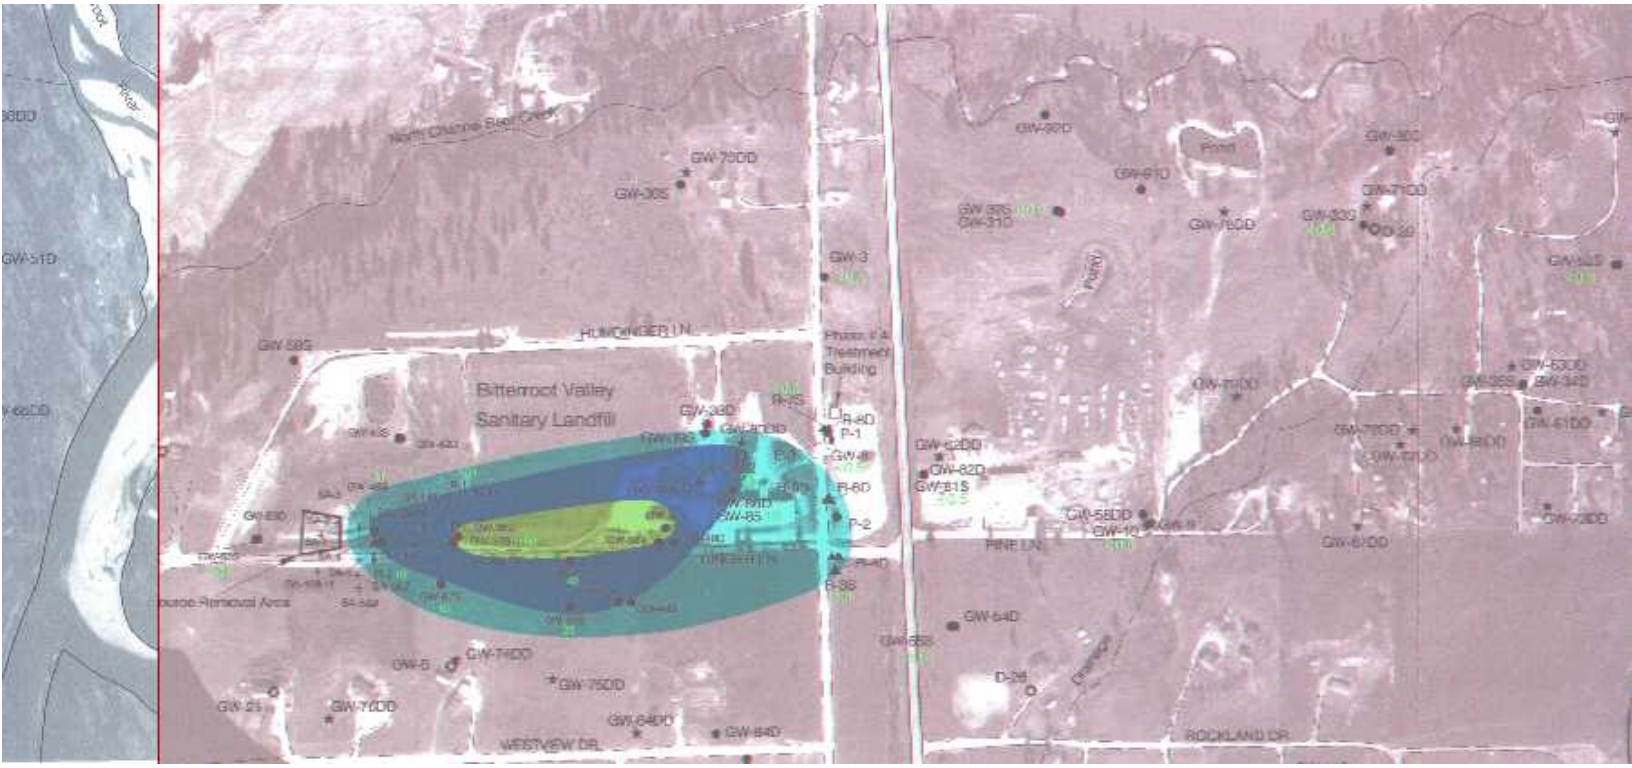

Bitterroot Valley
Sanitary Landfill
HUMDINGER LN
North Channel Bear Creek
Phase II A
Treatment
Building
Pond
PINE LN
ROCKLAND DR
WESTVIEW DR
Source Removal Area
GW-51D
GW-73DD
GW-30S
GW-3
GW-58S
GW-38D
GW-8DD
GW-8
GW-85
GW-6
GW-74DD
GW-75DD
GW-76DD
GW-64DD
GW-64D
GW-25
GW-62DD
GW-82D
GW-81S
GW-58DD
GW-10
GW-67DD
GW-64D
GW-71DD
GW-53DD
GW-34D
GW-61DD
GW-72DD
GW-73DD
GW-52S
GW-90D
GW-91D
GW-76DD
GW-33S
GW-31D
GW-70DD
D-28
R-8D
P-1
R-6D
P-2
R-4D
R-3S