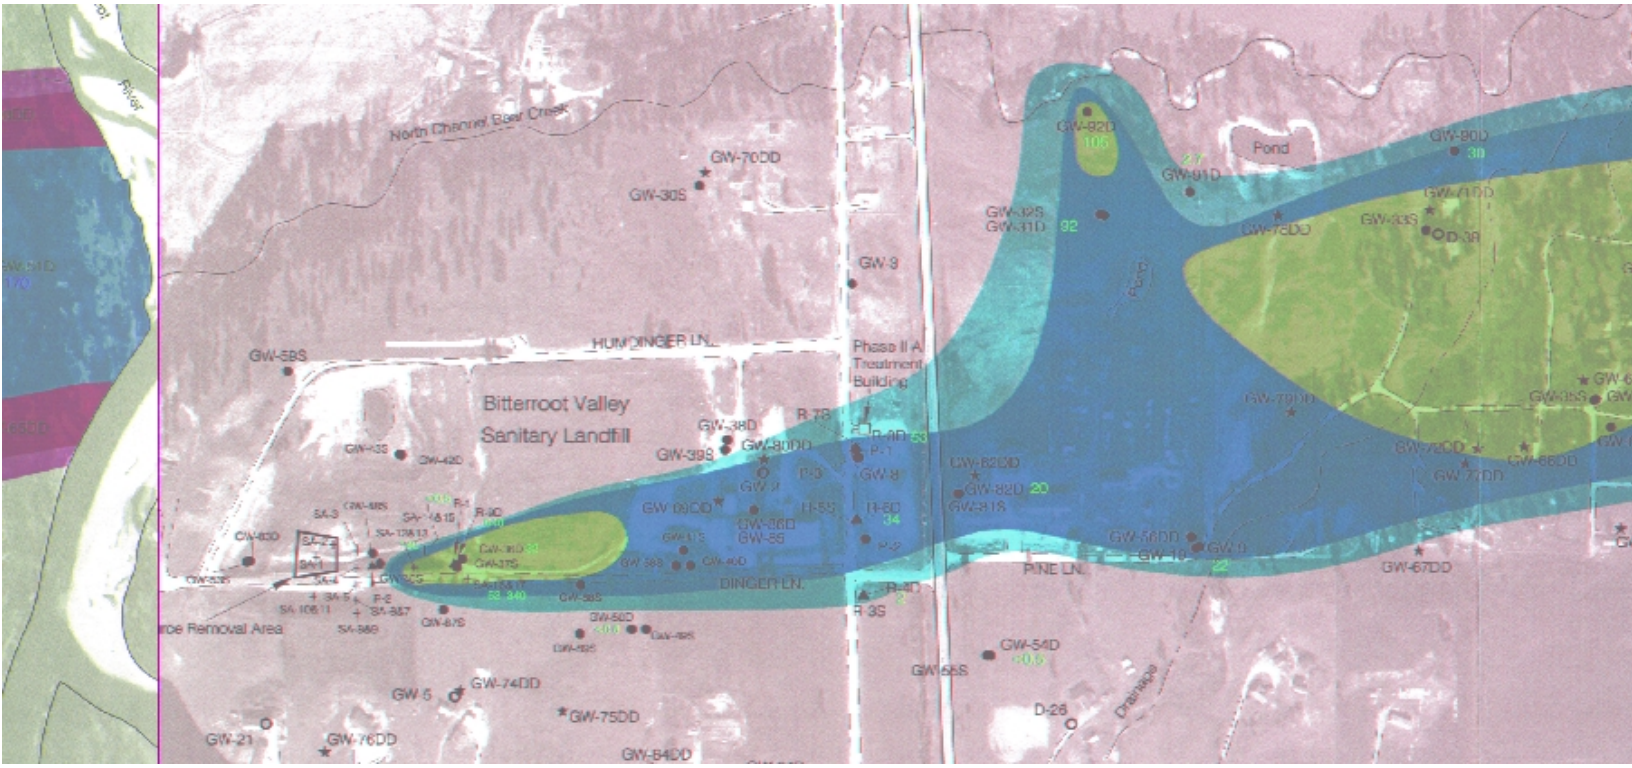
North Channel Bear Creek
GW-70DD
GW-30S
GW-3
HUMDINGER LN.
GW-58S
Bitterroot Valley
Sanitary Landfill
Phase II A
Treatment
Building
GW-38D
GW-39S
GW-80DD
GW-92D
105
GW-91D
Pond
GW-90D
30
GW-32S
GW-31D
92
GW-78DD
GW-33S
D-38
GW-79DD
GW-72DD
GW-77DD
GW-66DD
GW-62DD
GW-82D
20
GW-81S
GW-69DD
GW-36D
GW-55
GW-56DD
GW-10
22
GW-67DD
PINE LN.
DINGER LN.
R-3S
GW-54D
GW-55S
D-26
Drainage
GW-5
GW-74DD
GW-75DD
GW-21
GW-76DD
GW-84DD
rce Removal Area